

LAGEPLAN BURGSTERNBERG

Legende:

- OBERBURG
- UNTERBURG




Technisches Immobilienmanagement

Schlossstraße 18
32657 Lemgo

Tel 05261 / 2502-0
Fax 05261 / 2502-49

Projekt	Burg Sternberg Nutzungskonzept Bestand 2014		
Planinhalt	Lageplan		
Maßstab	1:500	Stand	20.03.2014
Blattnummer	01	gez.	Pasch
Fachbereichsleiter	Restemeyer		

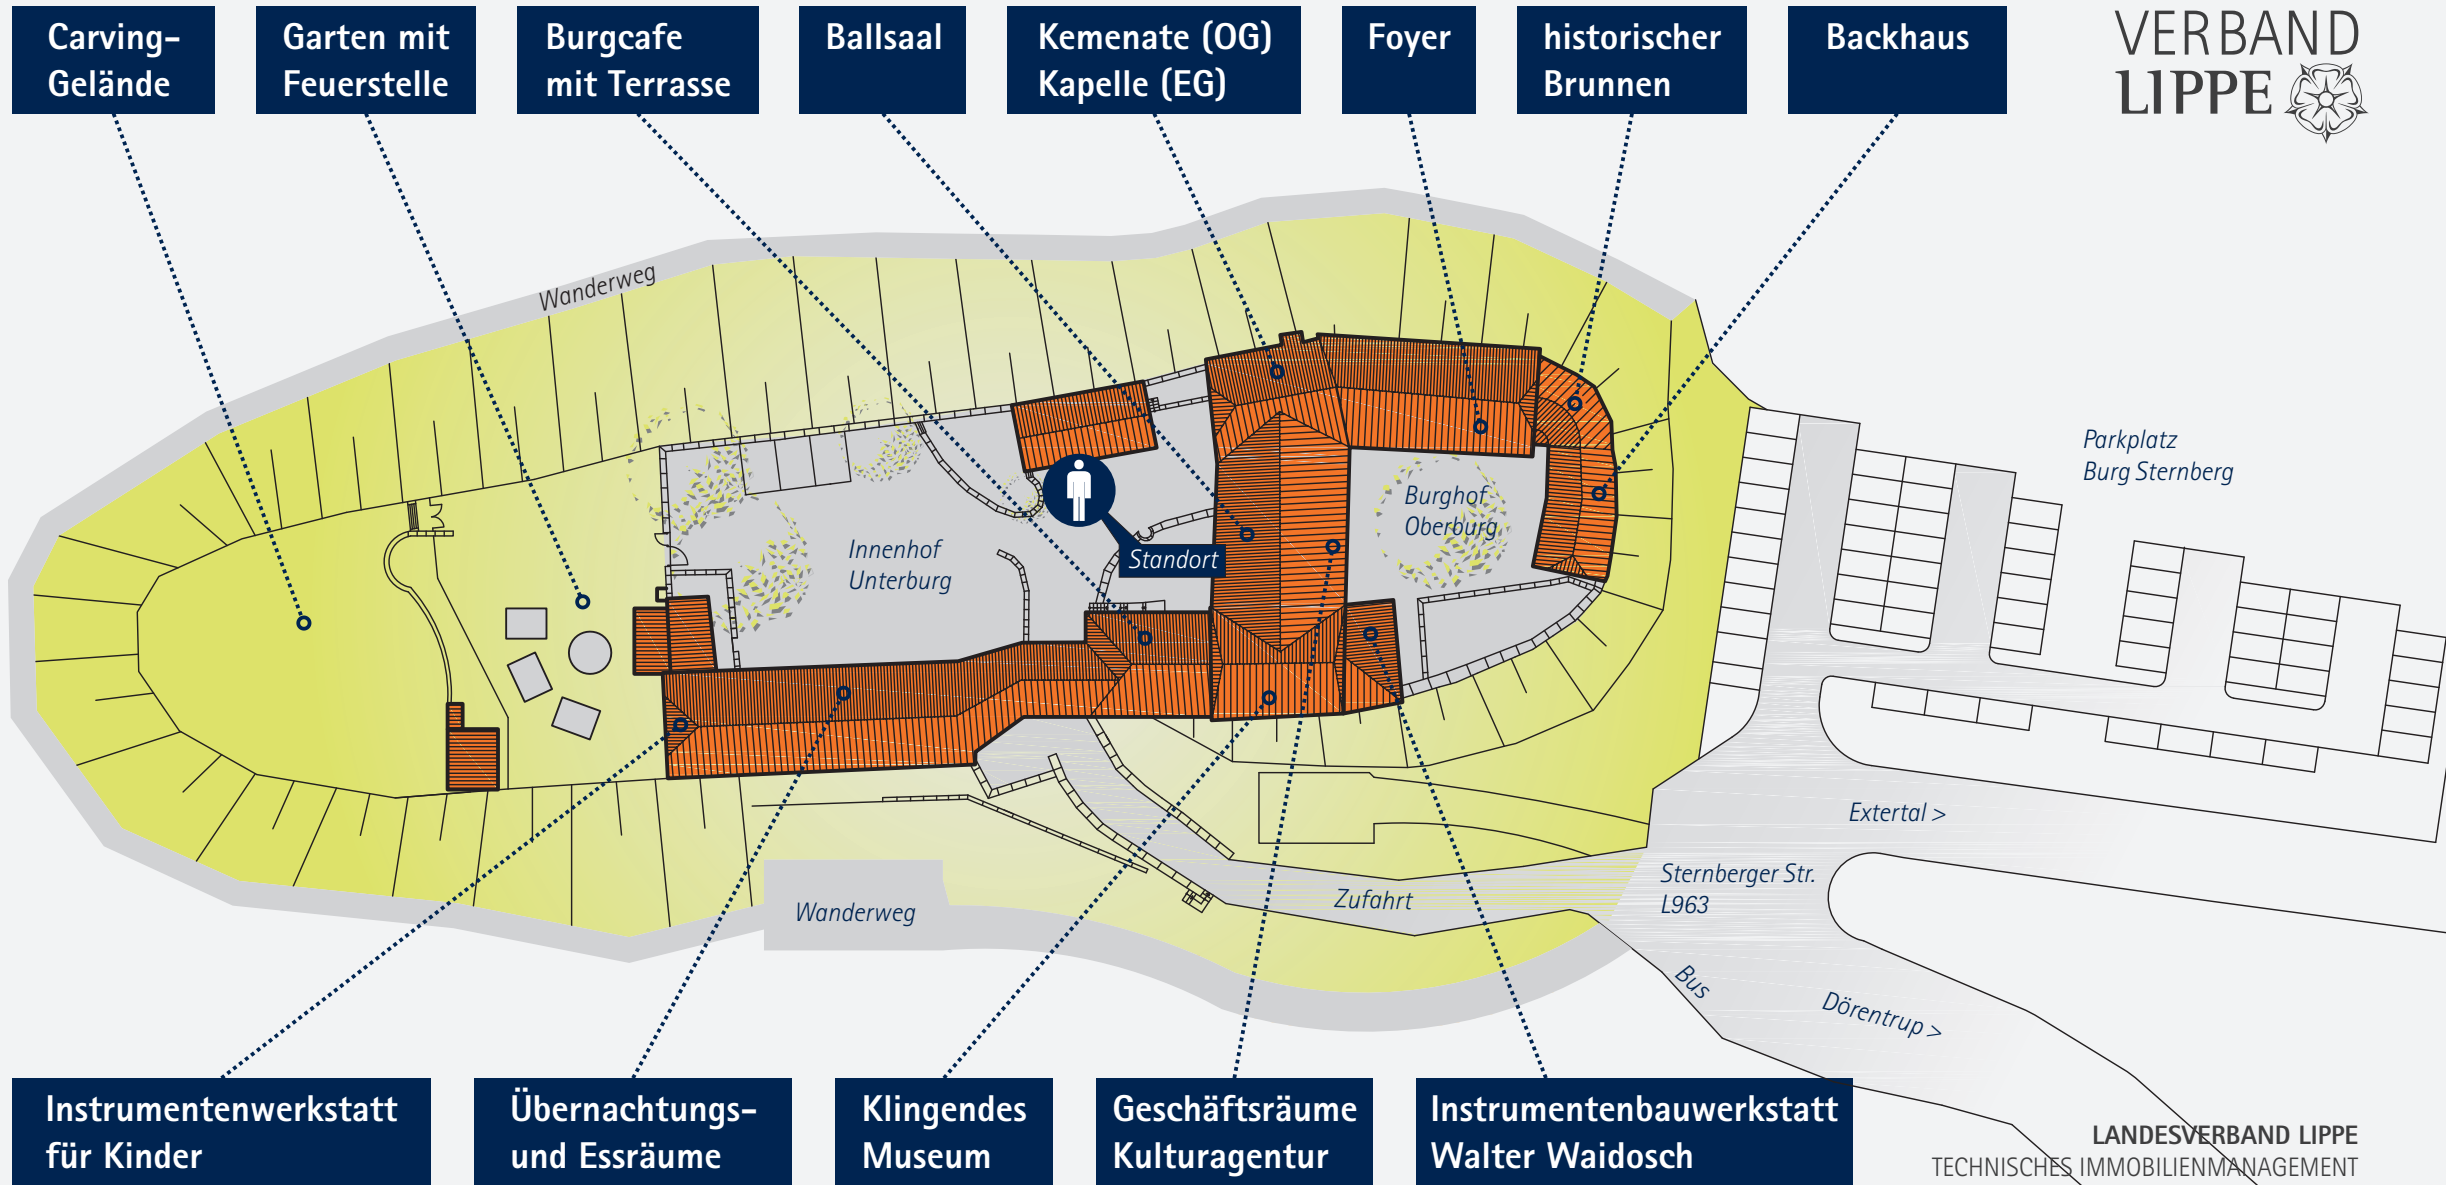

Carving-
Gelände

Garten mit
Feuerstelle

Burgcafe
mit Terrasse

Ballsaal

Kemenate (OG)
Kapelle (EG)

Foyer

historischer
Brunnen

Backhaus



Instrumentenwerkstatt
für Kinder

Übernachtungs-
und Essräume

Klingendes
Museum

Geschäftsräume
Kulturagentur

Instrumentenbauwerkstatt
Walter Waidosch

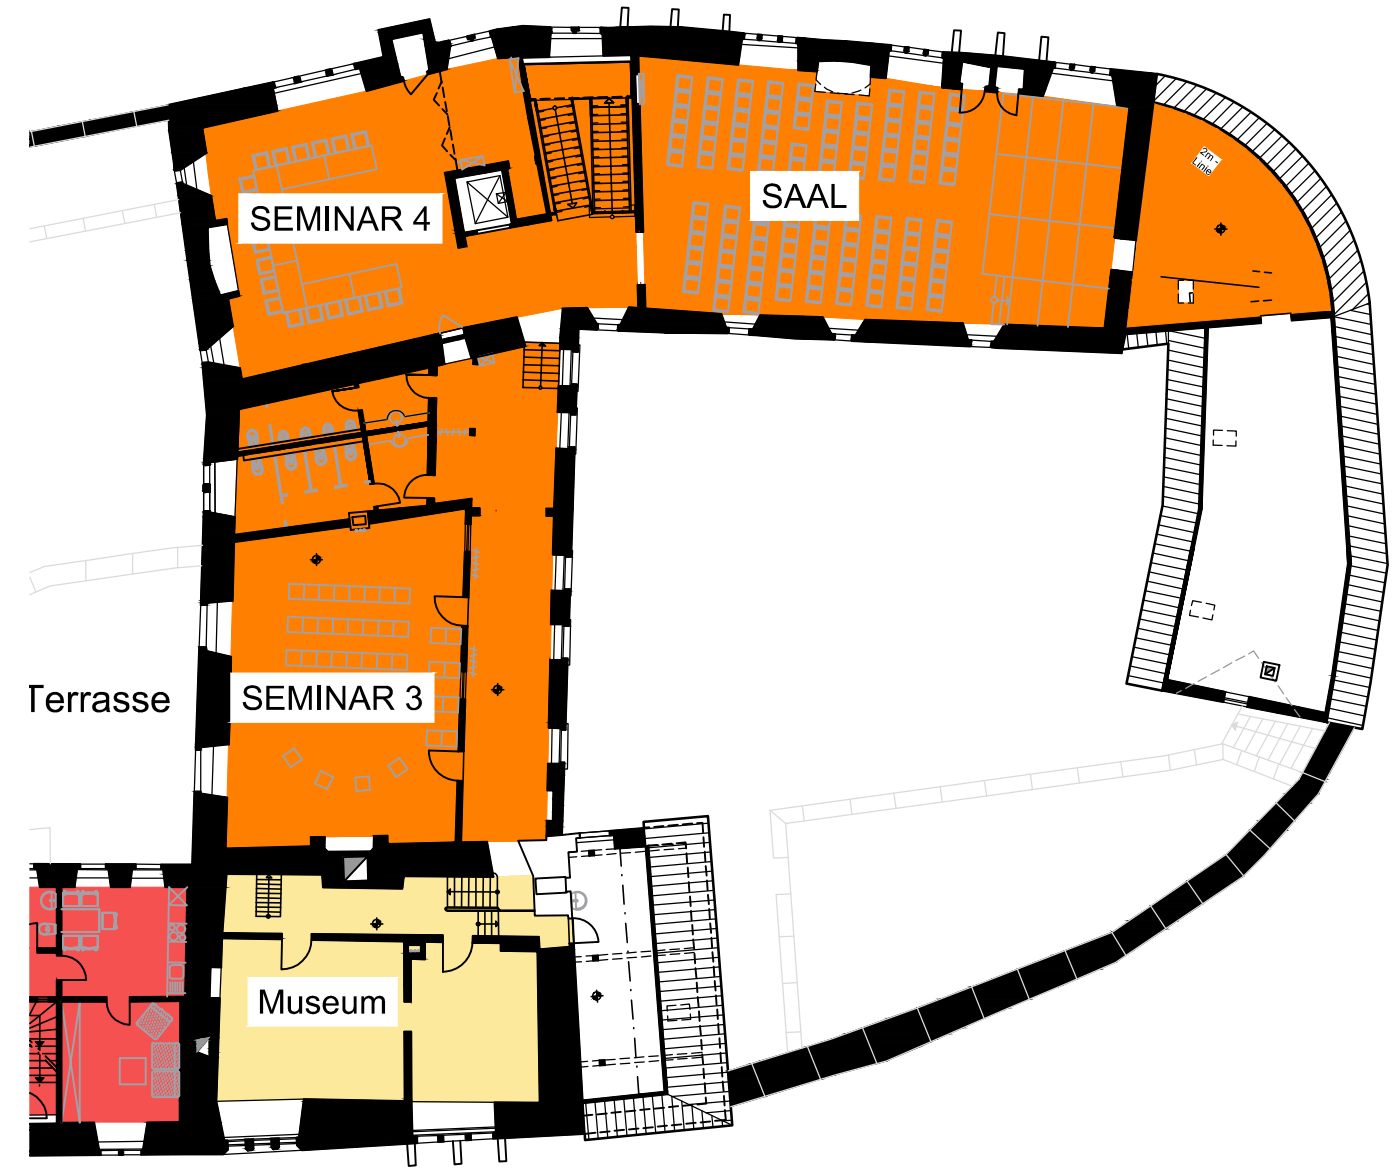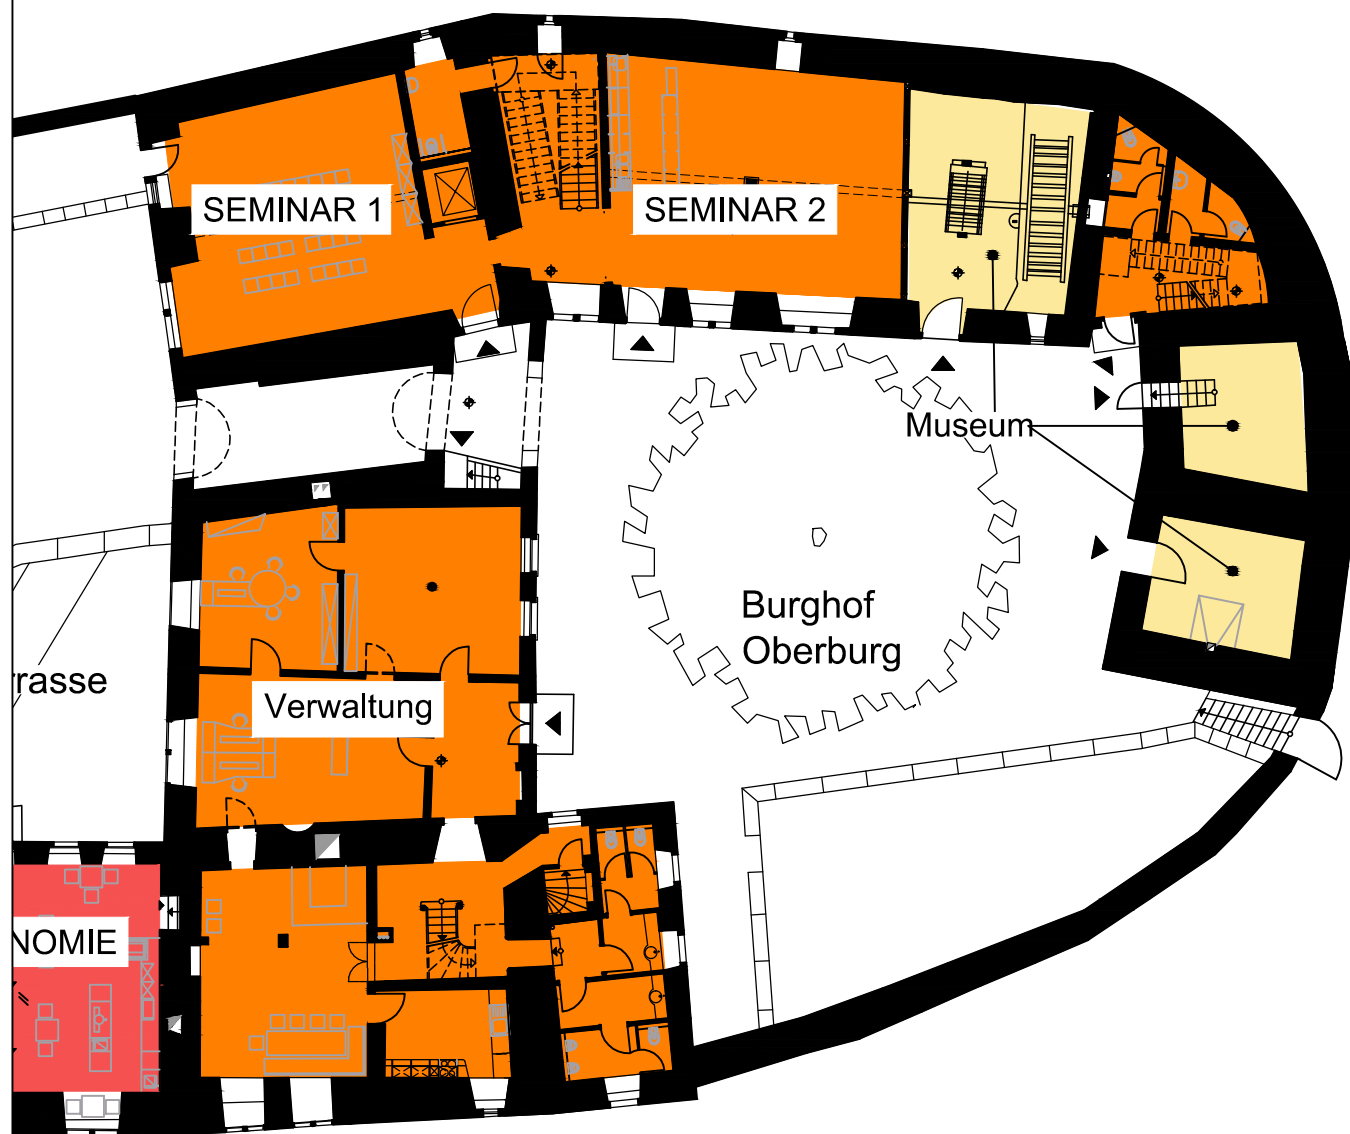

Ebene 2

Legende:

- Seminar-/ Veranstaltung-Bereich
- Ausstellung Museum

OBERBURG

Ebene 3



Technisches Immobilienmanagement

Schlossstraße 18
32657 Lemgo

Tel 05261 / 2502-0
Fax 05261 / 2502-49

Projekt	Burg Sternberg Nutzungskonzept Bestand 2014		
Planinhalt	Grundrisse		
Maßstab	1:250	Stand	20.03.2014
Blattnummer	02	gez.	Pasch
Fachbereichsleiter	Restemeyer		



Ebene 2

Legende:

- Jugendherberge
- Restaurant

UNTERBURG



Technisches Immobilienmanagement

Schlossstraße 18
32657 Lemgo

Tel 05261 / 2502-0
Fax 05261 / 2502-49

Projekt	Burg Sternberg Nutzungskonzept Bestand 2014		
Planinhalt	Grundrisse		
Maßstab	1:200	Stand	20.03.2014
Blattnummer	03	gez.	Pasch
Fachbereichsleiter	Restemeyer		



Ebene 3

Legende:

- Jugendherberge
- Restaurant

UNTERBURG

**LANDES
VERBAND
LIPPE** 


Technisches Immobilienmanagement

Schlossstraße 18
32657 Lemgo

Tel 05261 / 2502-0
Fax 05261 / 2502-49

Projekt	Burg Sternberg Nutzungskonzept Bestand 2014		
Planinhalt	Grundrisse		
Maßstab	1:200	Stand	20.03.2014
Blattnummer	04	gez.	Pasch
Fachbereichsleiter	Restemeyer		

Erweiterung Optional

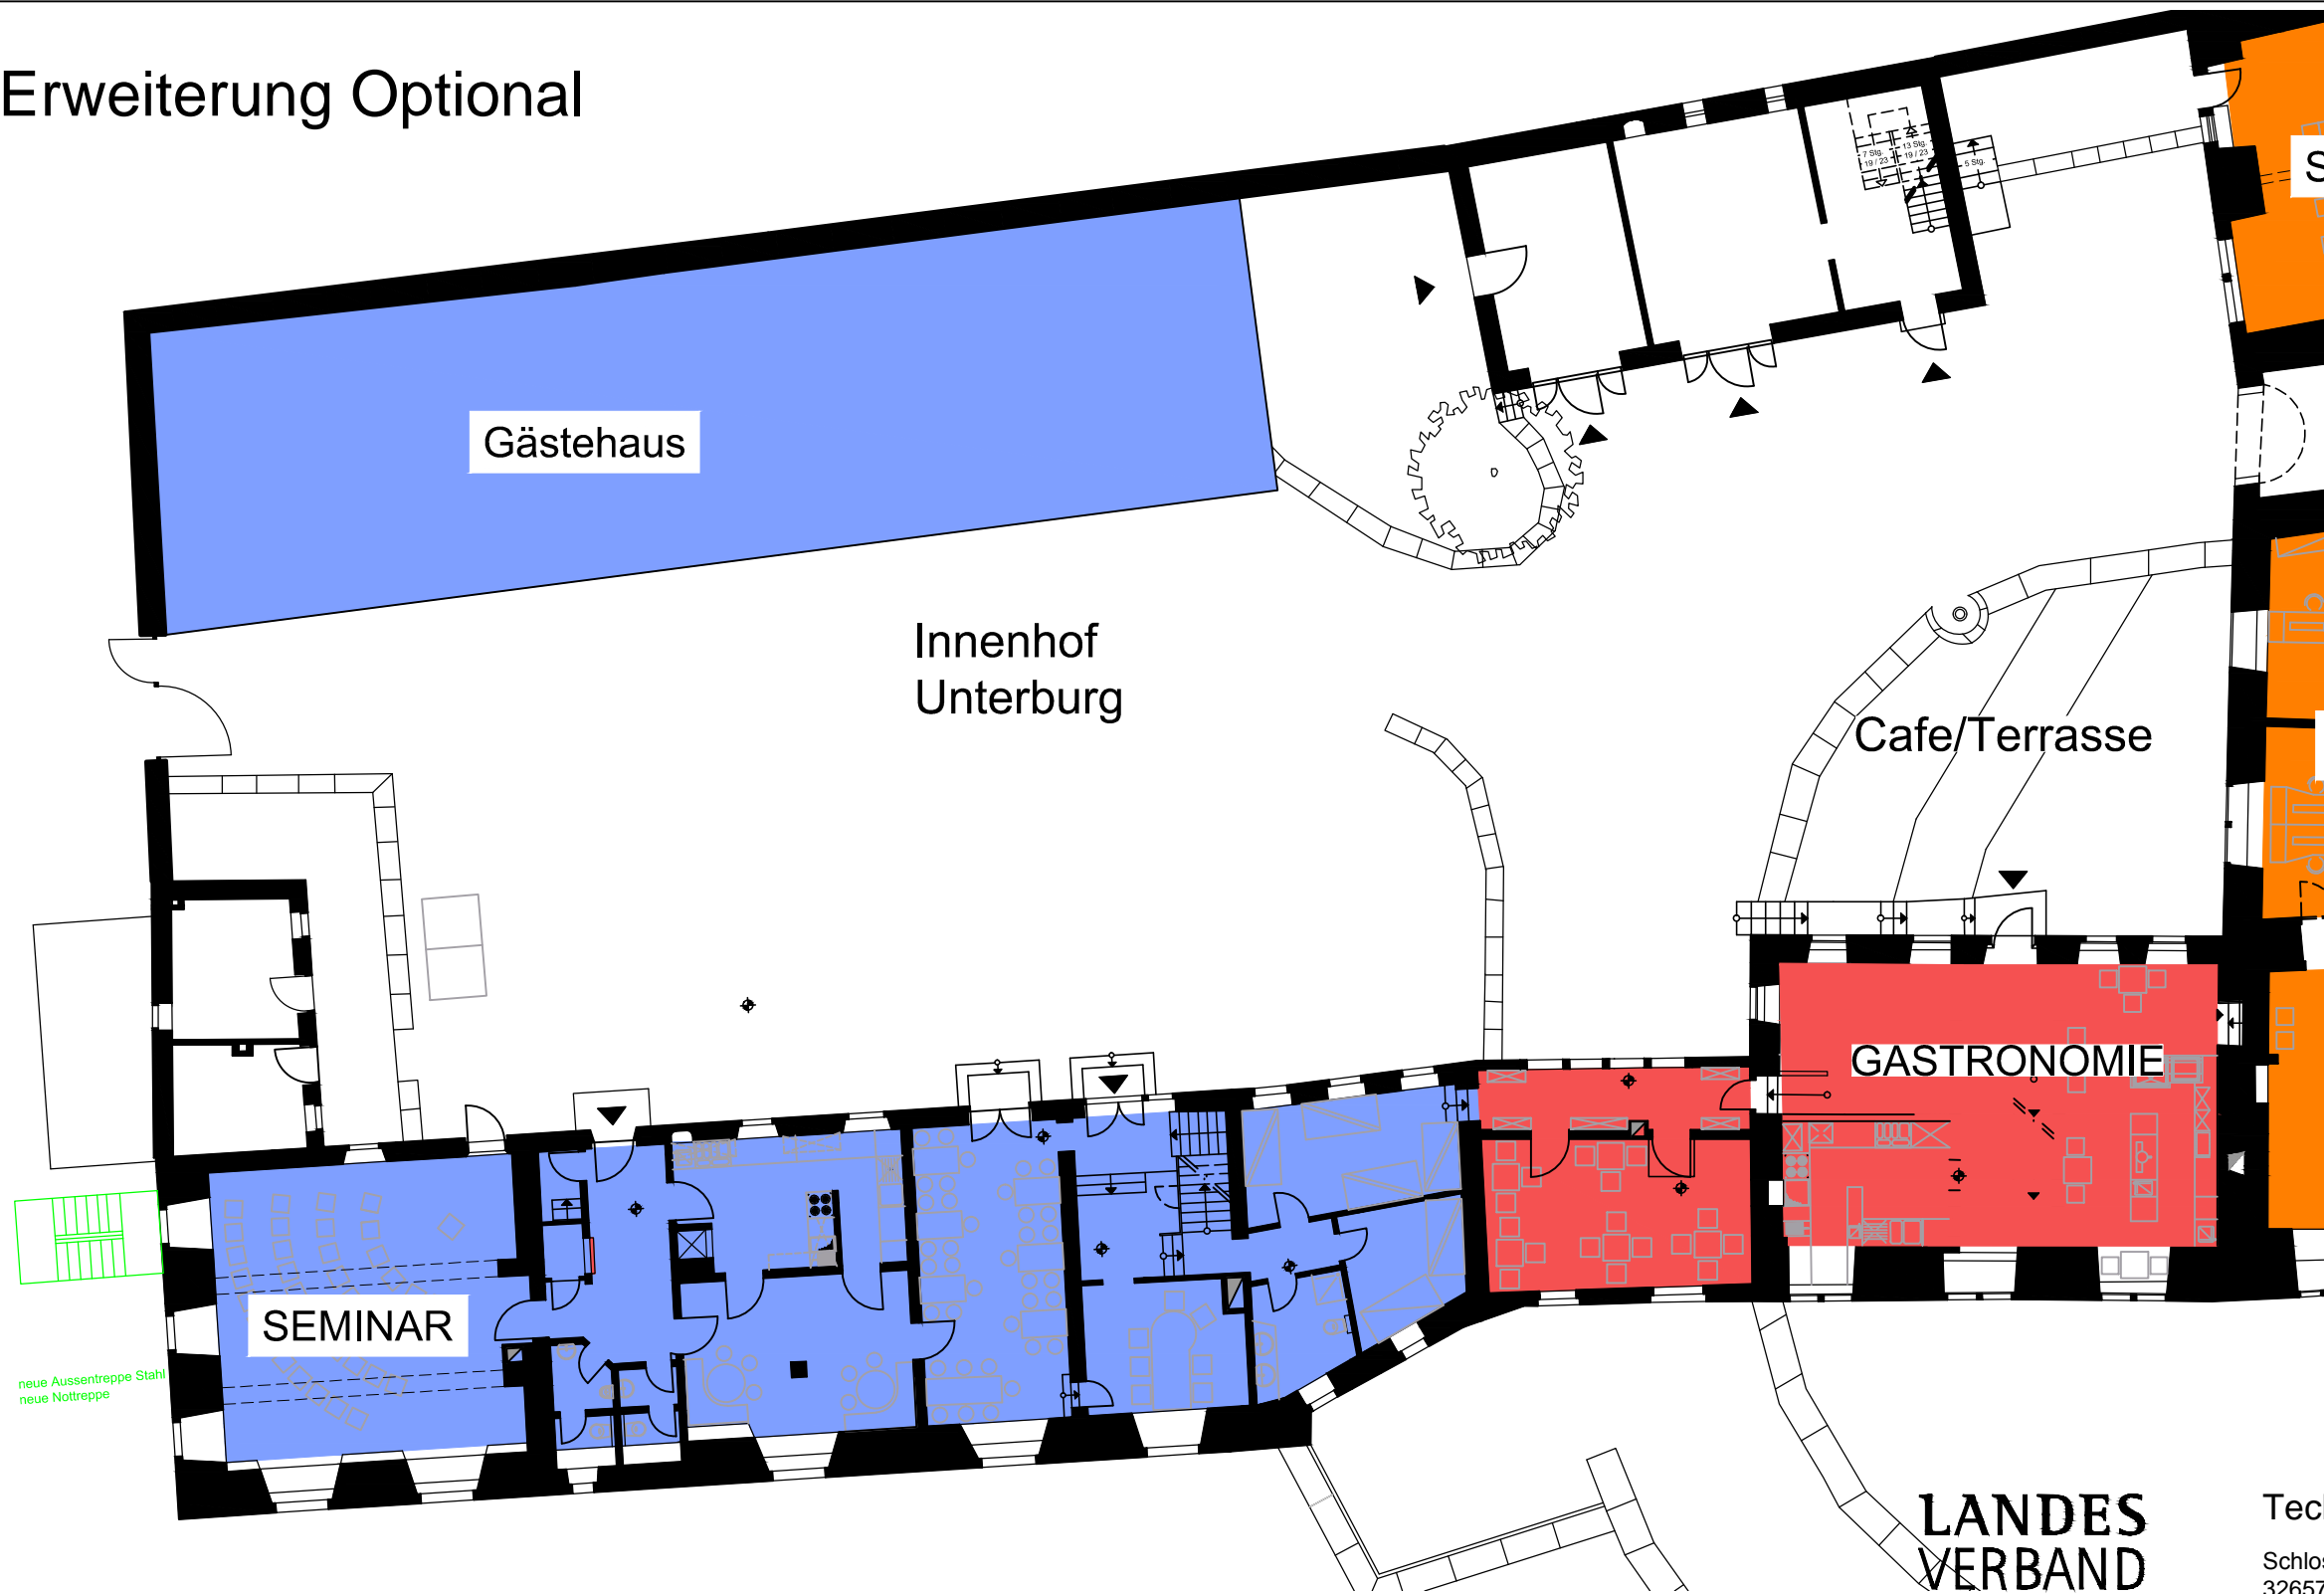

Ebene 2

Legende:

- Jugendherberge
- Restaurant

UNTERBURG



Technisches Immobilienmanagement

Schlossstraße 18
32657 Lemgo

Tel 05261 / 2502-0
Fax 05261 / 2502-49

Projekt	Burg Sternberg Nutzungskonzept Bestand 2014		
Planinhalt	Grundriss		
Maßstab	1:200	Stand	20.03.2014
Blattnummer	05	gez.	Pasch
Fachbereichsleiter	Restemeyer		